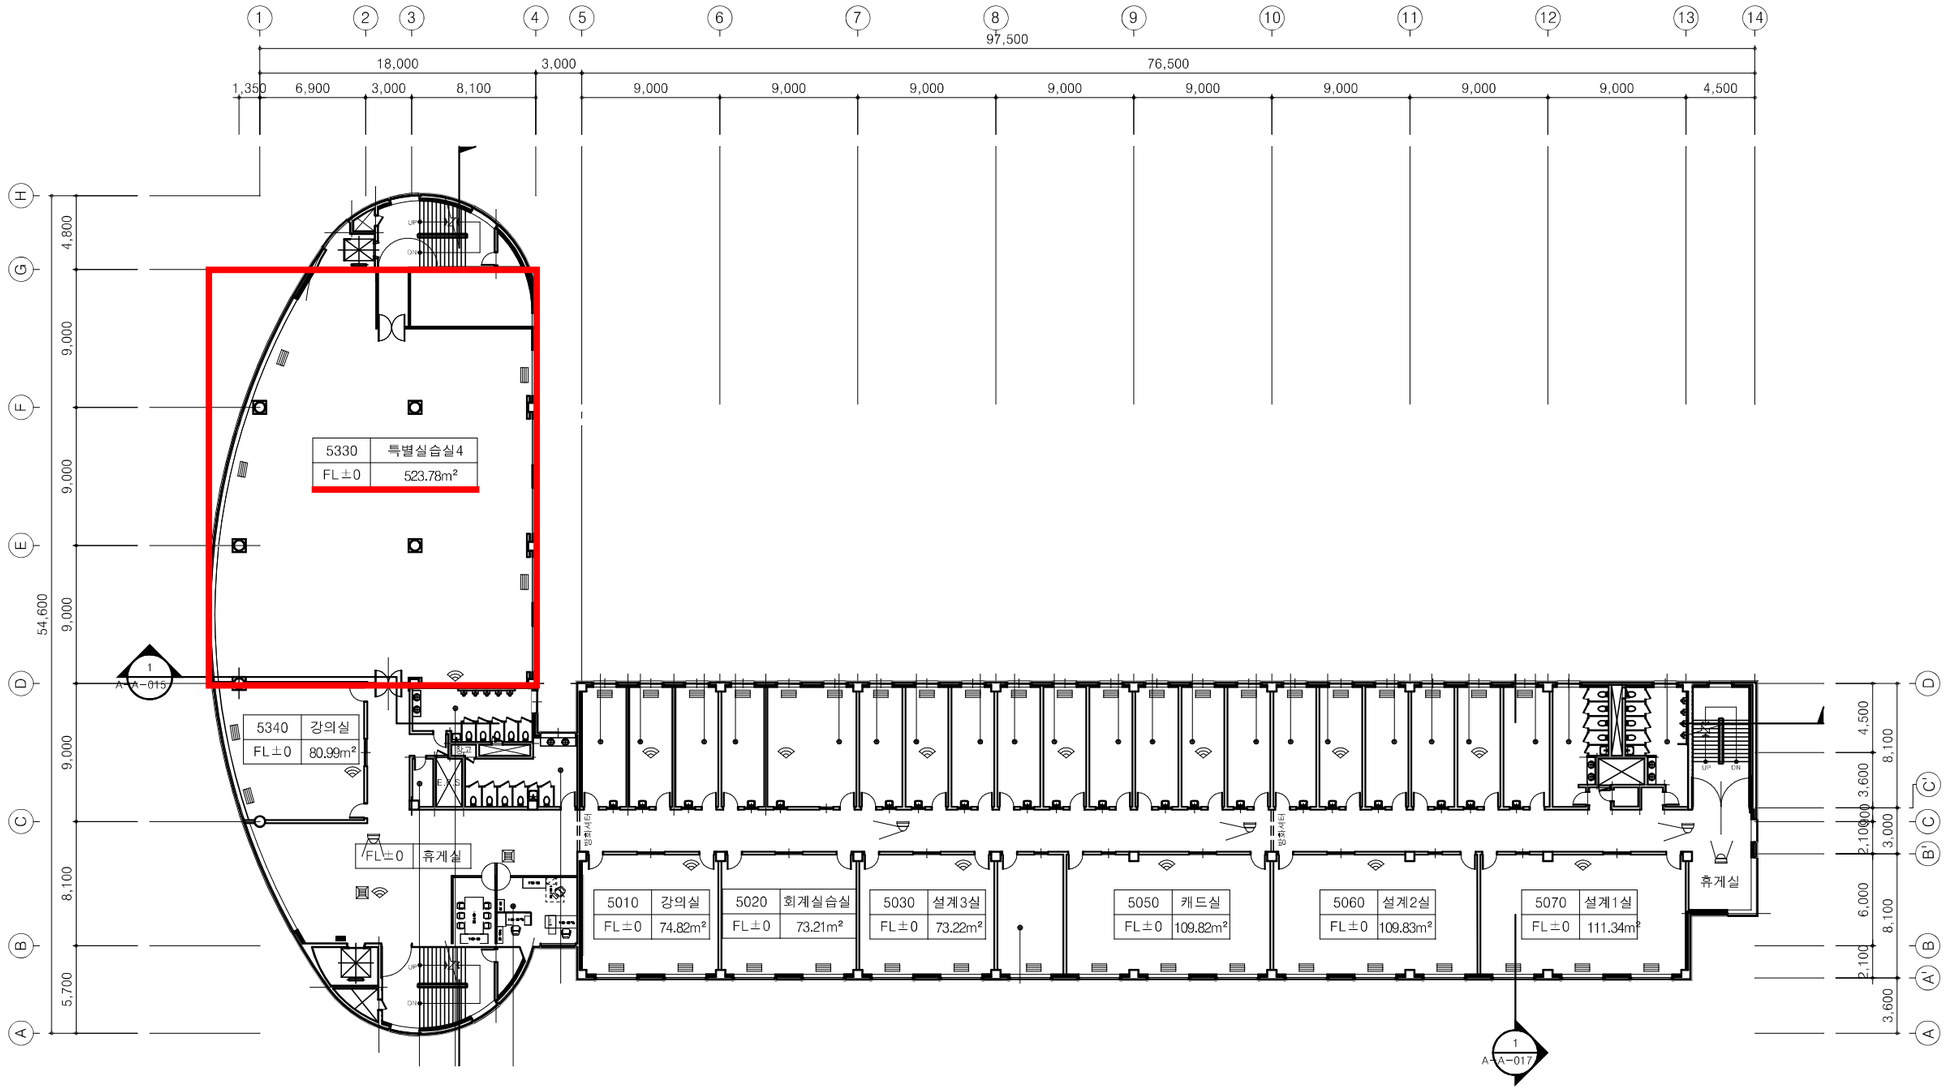

지상 5층 평면도

축척 :1/400

신한대학교
SHINHAN UNIVERSITY

에벤에셀관
Ebenezer

NOTE

장비 범례

	EHP
	천장형FCU
	FCU
	스탠드형A/C
	벽걸이형A/C
	분전반
	소화전
	CCTV
	스피커
	와이파이

NO.	DESCRIPTION	DATE
1	도면 규격화 작업	2019.08.

ISSUES & REVISION

APPROVED	정서건축사사무소
DATE	2008.01.
SCALE	A3 : 1/ 400
DRAWING NO.	A-A-007
DRAWING TITLE	지상5층 평면도